

REZIDENČNÍ PROJEKT ZELENÁ NARYSOV




KATALOGOVÝ LIST - DVOJDŮM TYP B

REZIDENČNÍ PROJEKT ZELENÁ NARYSOV

DVOJDŮM - TYP B - 4+KK - PŮDORYS 1.NP

zastavená plocha **70,44 m²**, celková užitná plocha **105,62 m²**

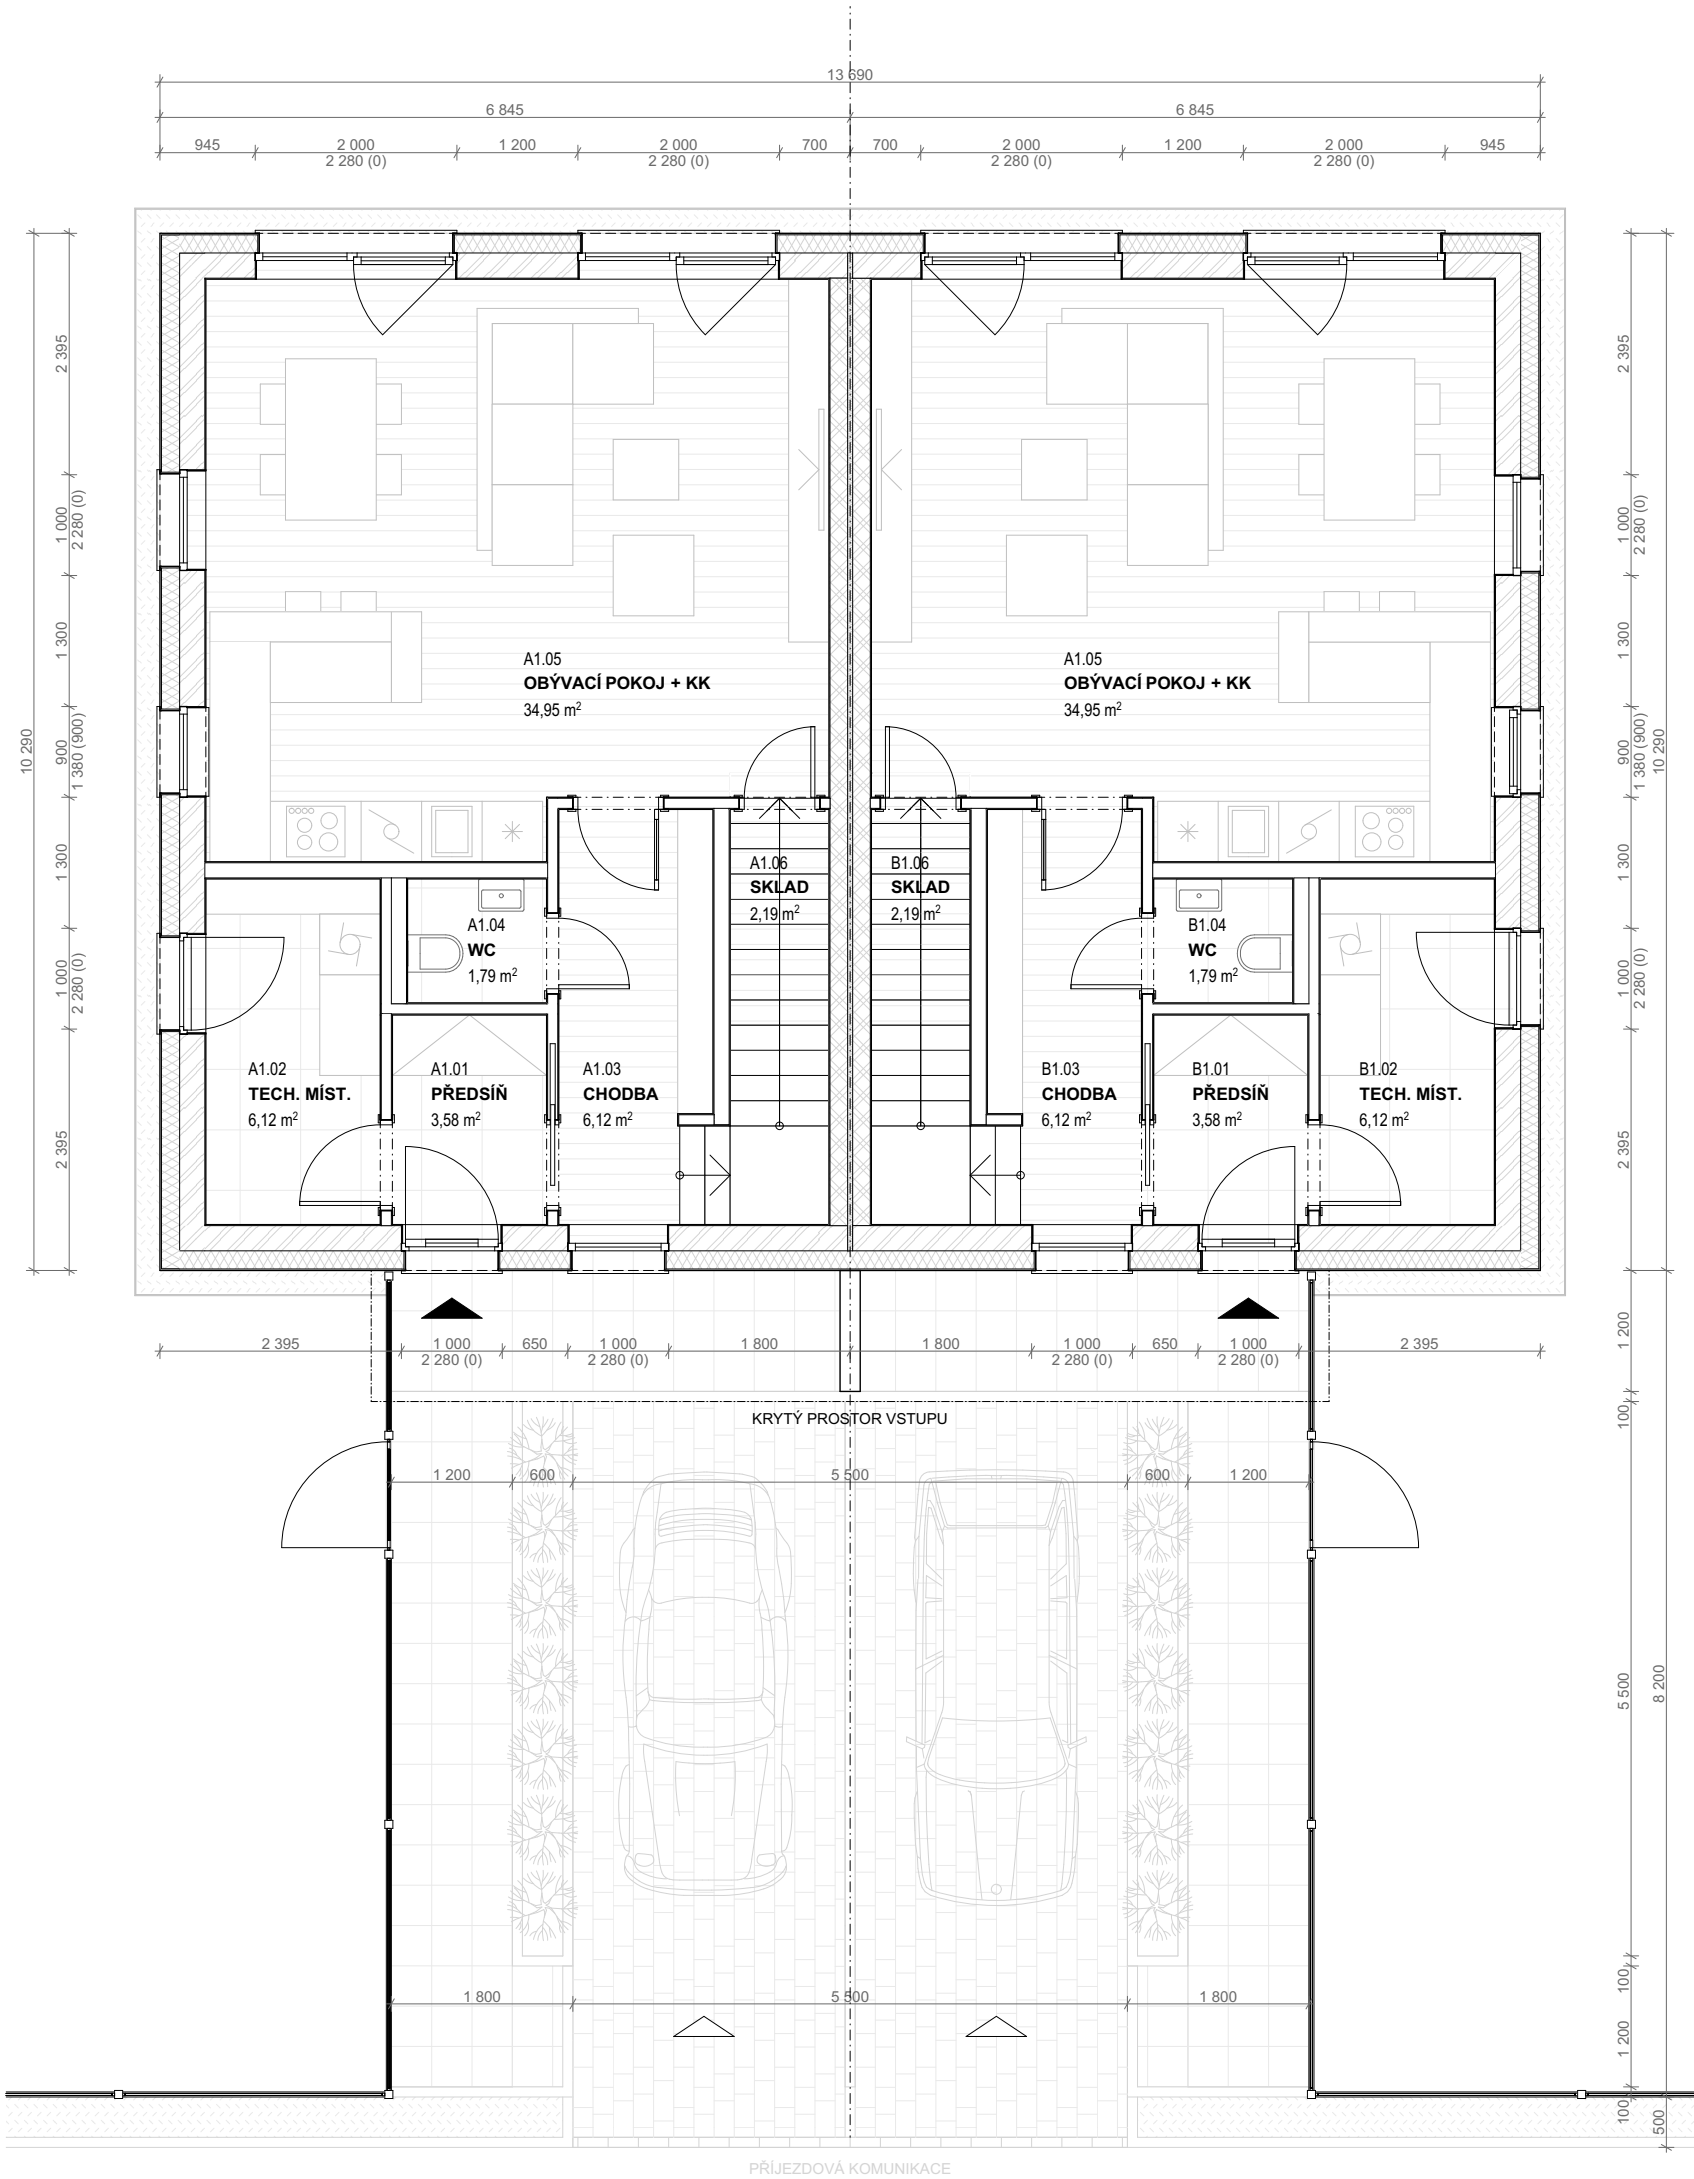

PARAMETRY STAVBY

ZASTAVENÁ PLOCHA	70,44 m ²
PODLAHOVÁ PLOCHA 1.NP	57,94 m ²
CELKOVÁ PODLAHOVÁ PLOCHA	111,76 m ²
UŽITNÁ PLOCHA 1.NP	54,75 m ²
CELKOVÁ UŽITNÁ PLOCHA	105,62 m ²


PŘEDSÍŇ	3,58 m ²
TECH. MÍST. + SKLAD	6,12 m ²
CHODBA	6,12 m ²
WC	1,79 m ²
OBÝVACÍ POKOJ + KUCHYŇ	34,95 m ²
SKLAD	2,19 m ²



REZIDENČNÍ PROJEKT ZELENÁ NARYSOV

DVOJDŮM - TYP B - 4+KK - PŮDORYS 2.NP

zastavená plocha **70,44 m²**, celková užitná plocha **105,62 m²**

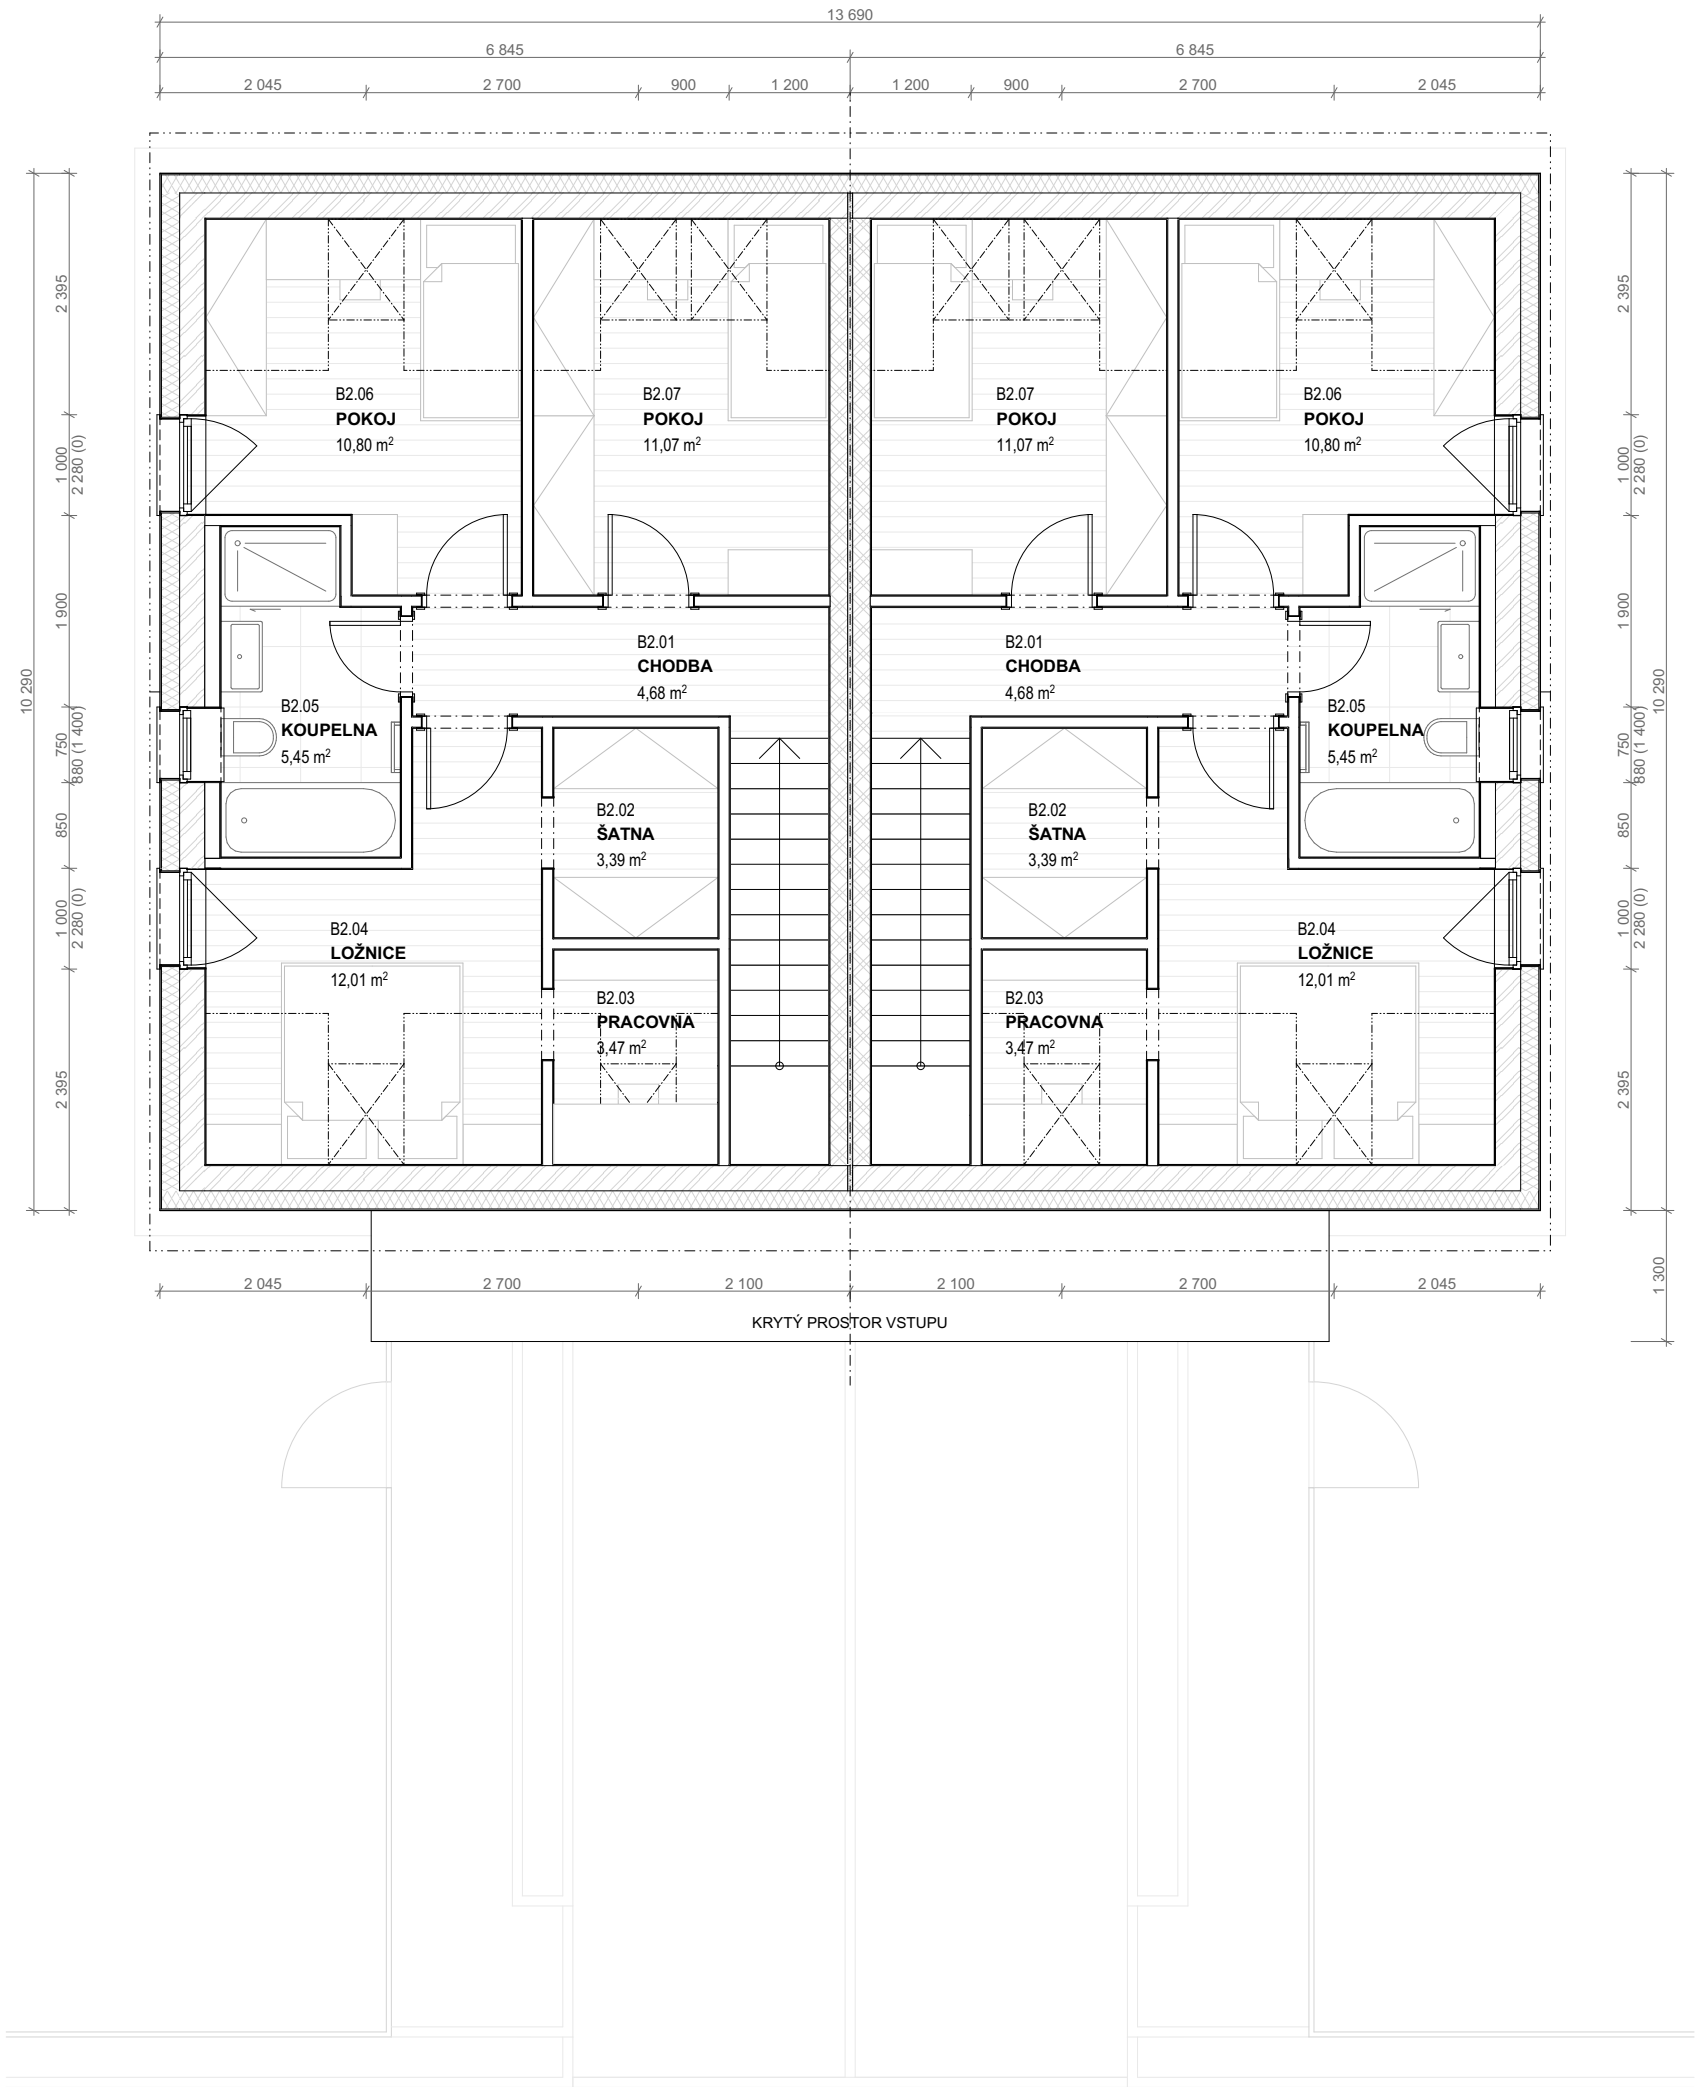

PARAMETRY STAVBY

ZASTAVENÁ PLOCHA	70,44 m ²
PODLAHOVÁ PLOCHA 2.NP	53,82 m ²
CELKOVÁ PODLAHOVÁ PLOCHA	111,76 m ²
UŽITNÁ PLOCHA 2.NP	50,87 m ²
CELKOVÁ UŽITNÁ PLOCHA	105,62 m ²

CHODBA	4,68 m ²
ŠATNA	3,39 m ²
PRACOVNA	3,47 m ²
LOŽNICE	12,01 m ²
KOUPELNA	5,45 m ²
POKOJ	10,80 m ²
POKOJ	11,07 m ²




REZIDENČNÍ PROJEKT ZELENÁ NARYSOV


DVOJDŮM - TYP B - 4+KK - POHLEDY

zastavená plocha **70,44 m²**, celková užitná plocha **105,62 m²**


POHLED Z ULICE

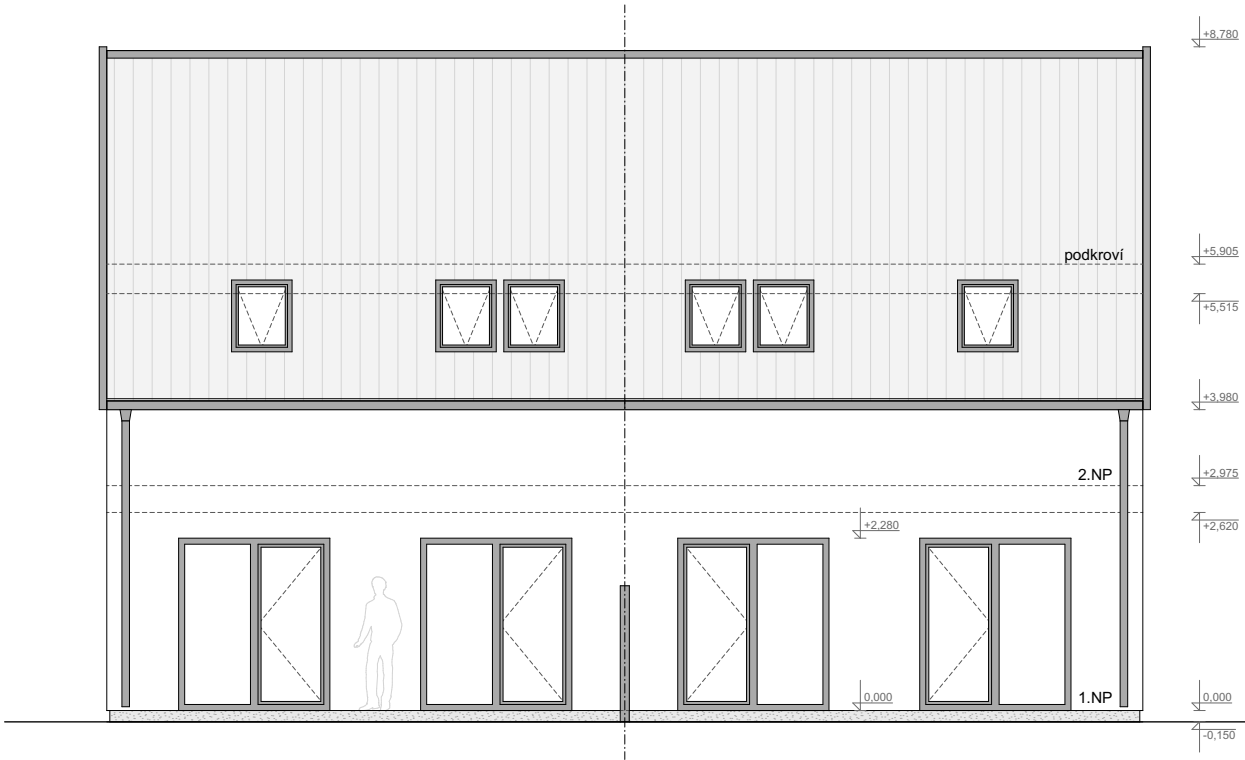

POHLED ZE ZAHRADY

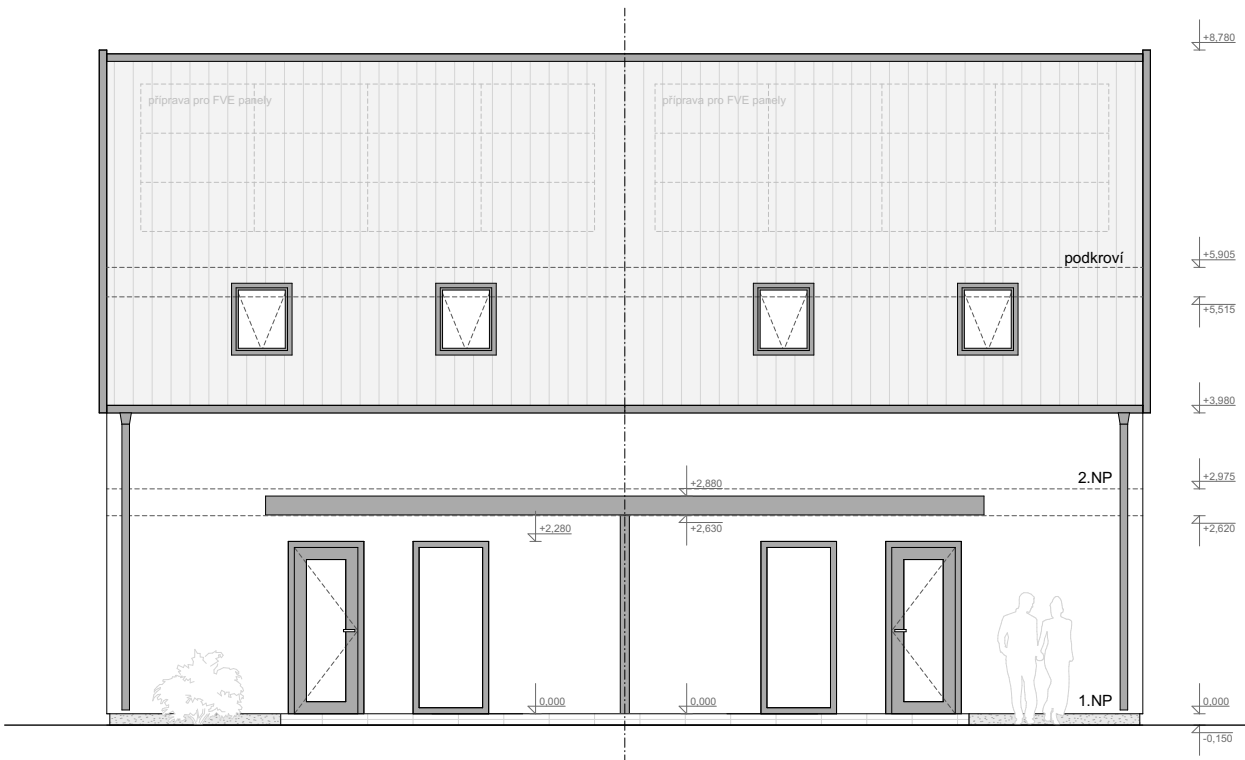

POHLED BOČNÍ (ŠTÍT)

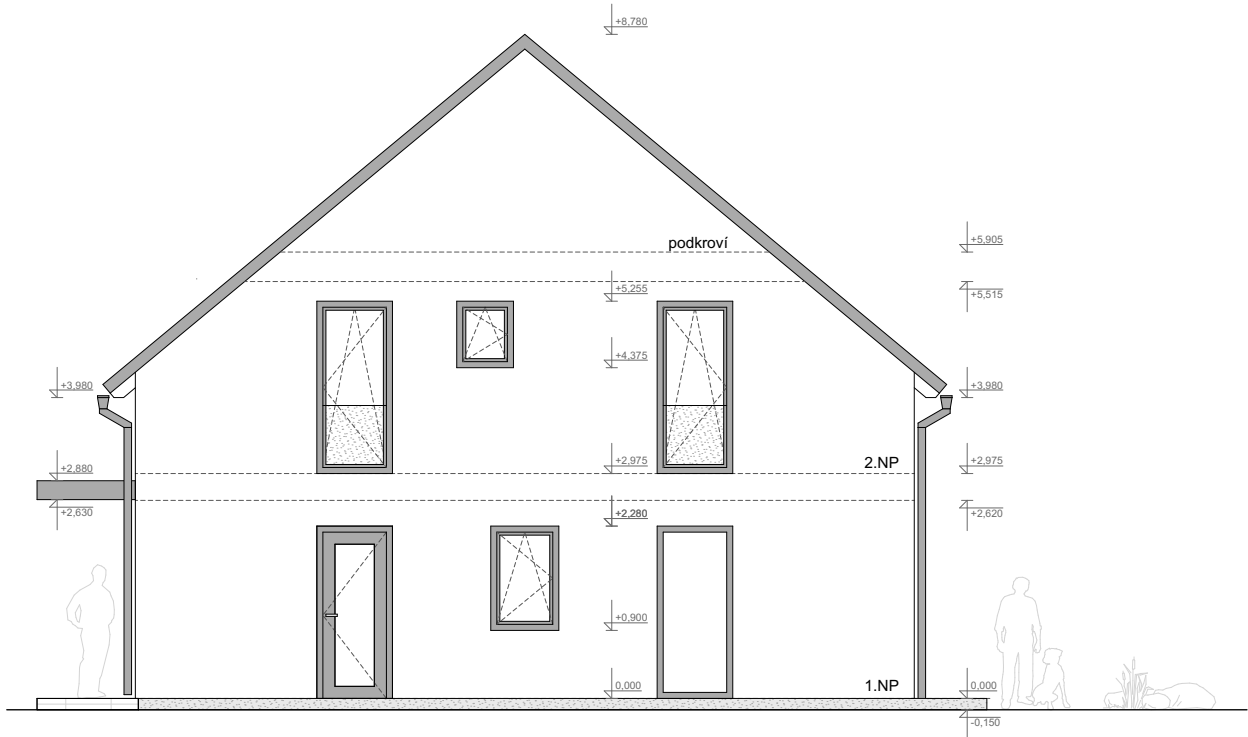

REZIDENČNÍ PROJEKT ZELENÁ NARYSOV

DVOJDŮM - TYP B - 4+KK - SITUACE

zastavená plocha **70,44 m²**, celková užitná plocha **105,62 m²**

POHLED Z ULICE



POHLED ZE ZAHRADY




REZIDENČNÍ PROJEKT ZELENÁ NARYSOV

DVOJDŮM - TYP B - 4+KK - SITUACE

zastavená plocha **70,44 m²**, celková užitná plocha **105,62 m²**

celková plocha parcely č. 37 - **909 m²**

parcely č. 37/1 - **436 m²**, parcely č. 37/2 - **473 m²**

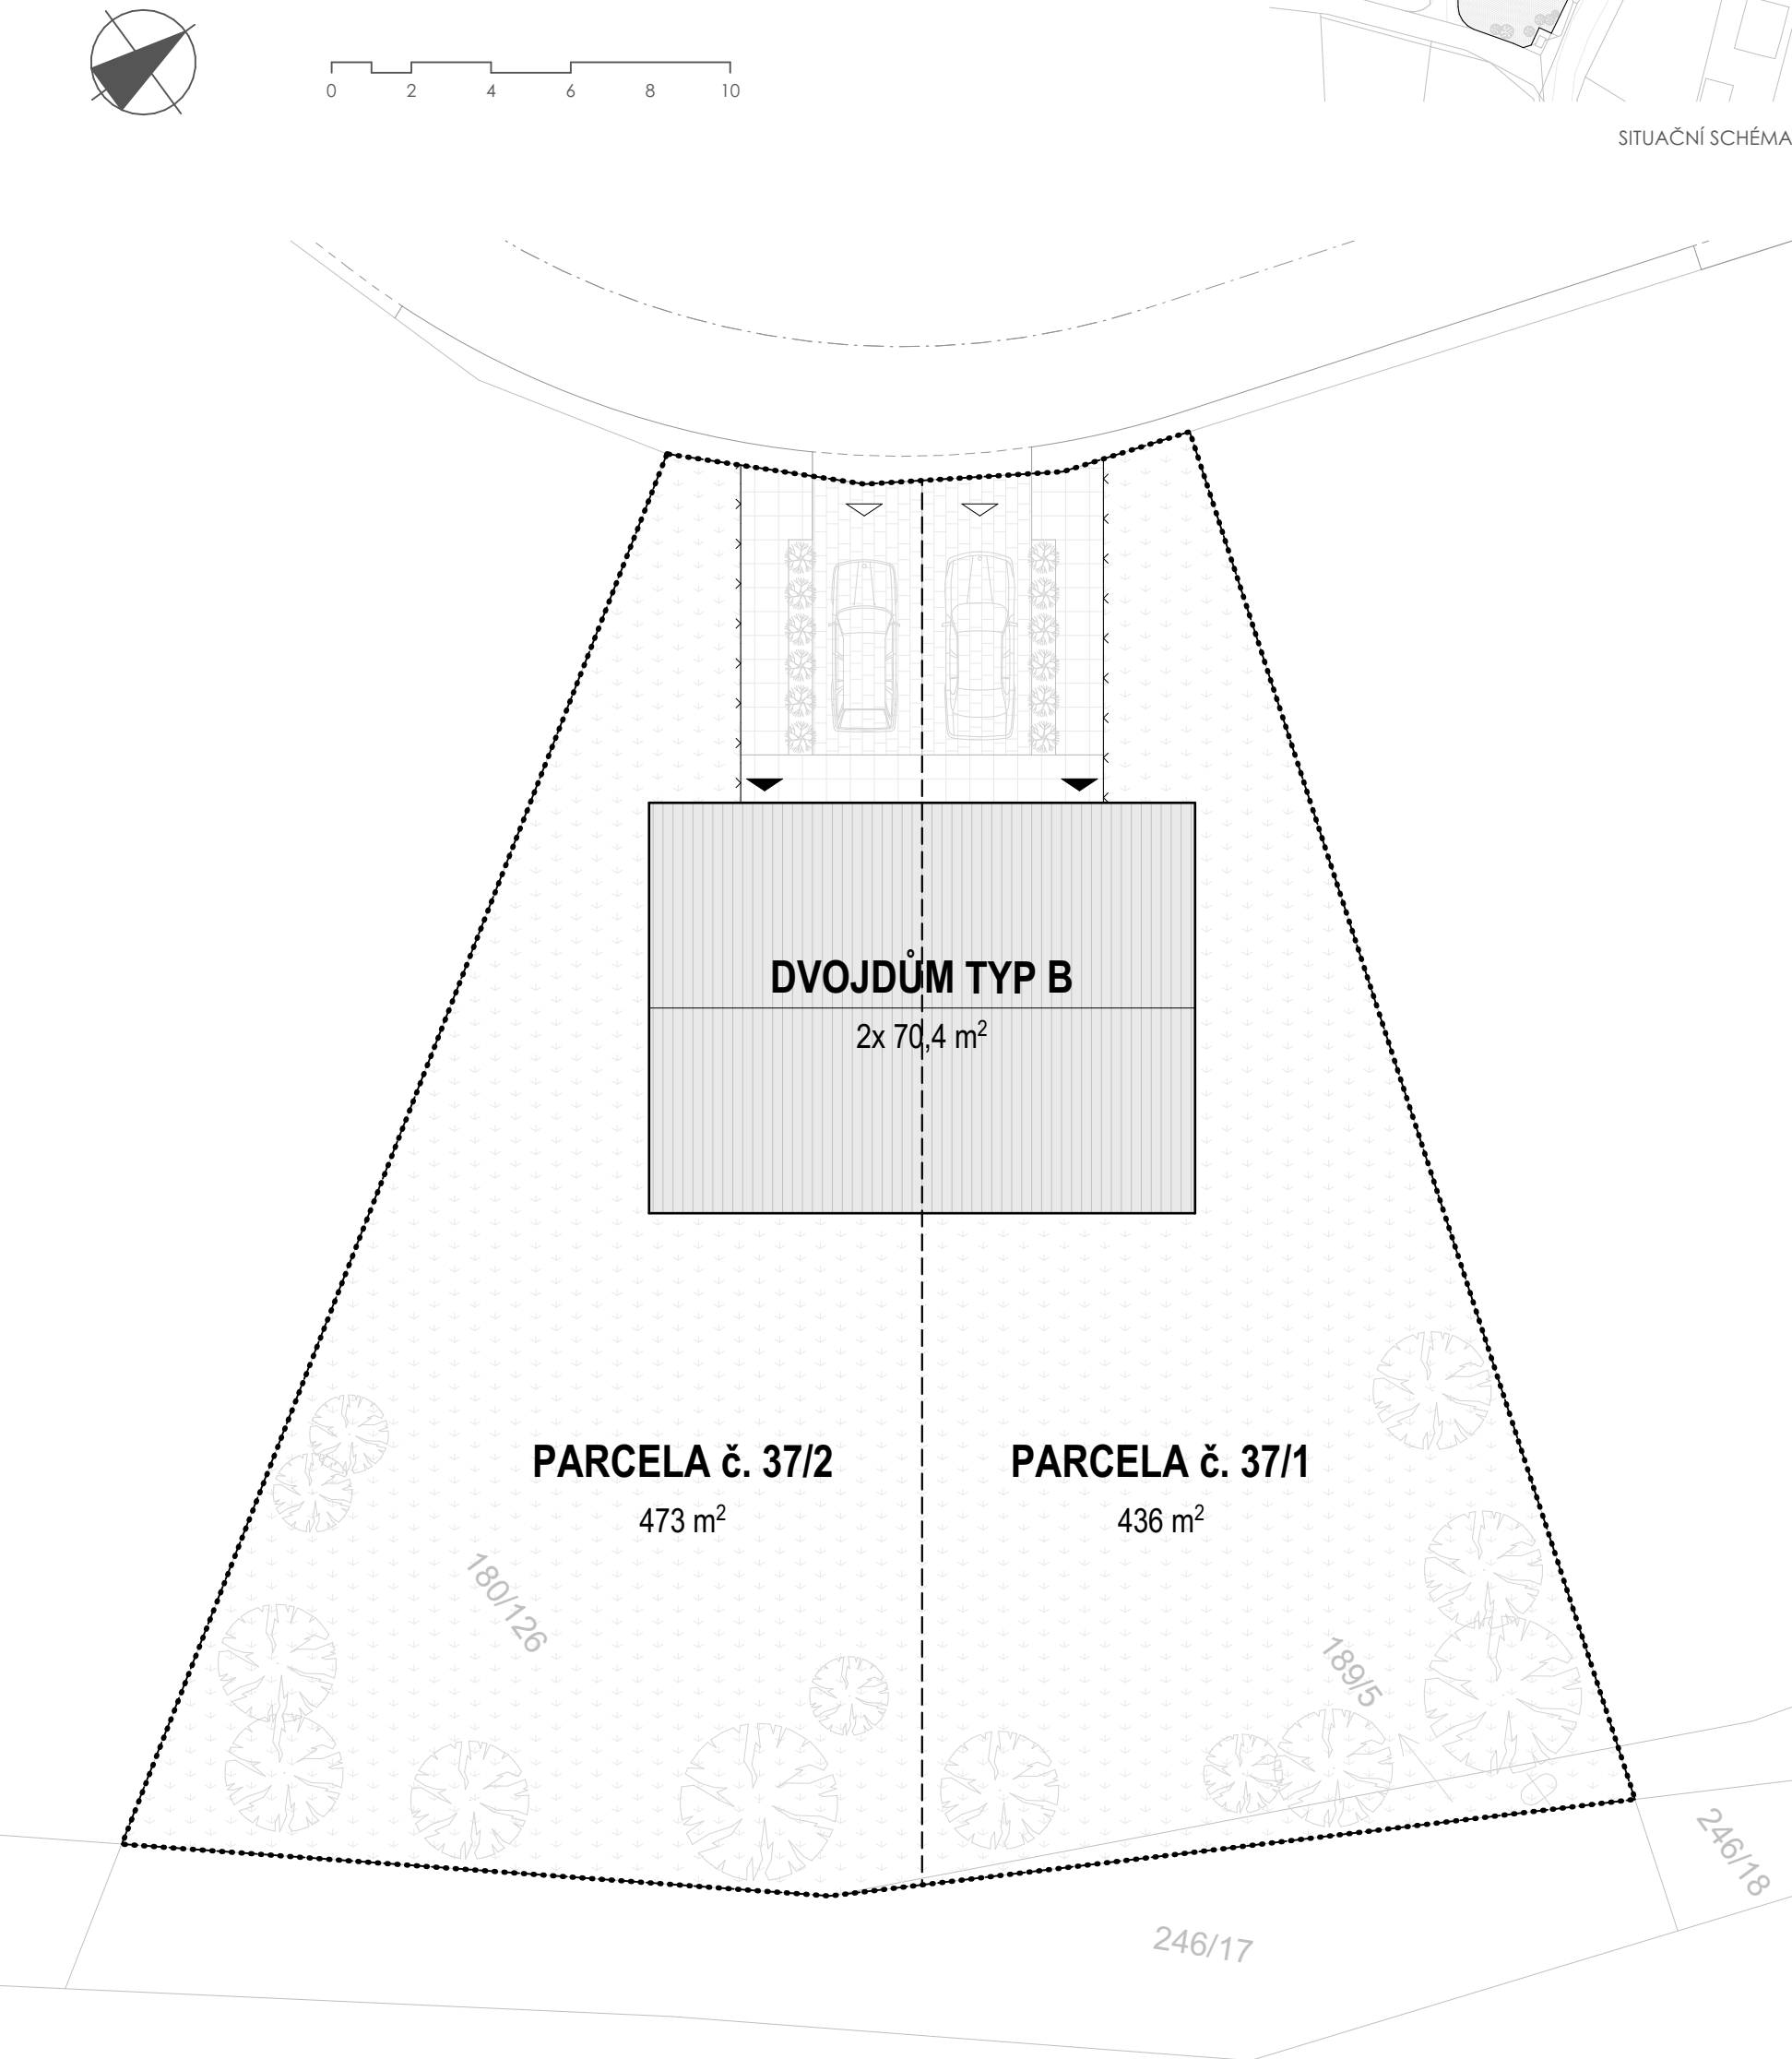

SITUAČNÍ SCHÉMA

